

**INTERVENTO DI AMPLIAMENTO DEGLI IMPIANTI DI PUBBLICA
ILLUMINAZIONE - COMUNE DI MIRANDOLA (MO)**

PROGETTISTA
Ing. Gianluca Malagò

p.i. Silvano Vancini

VISTO il Responsabile del Procedimento
Ing. Gianluca Malagò

Assistente al R.U.P.
Ing. Laura Barbieri

VISTO il Responsabile Servizio LL.PP.
Geom. Aurelio Borsari

PROGETTO DEFINITIVO - ESECUTIVO
Art. 23 - D. Lgs. 50/2016




PLANIMETRIA IMPIANTI
VIA IMPERIALE 1° tratto - LOC.
MORTIZZUOLO

ALL. 19
E_4AR_10

data	note
archivio	
xrif	

PLANIMETRIA STATO DI PROGETTO
scala 1:2000
MORTIZZUOLO

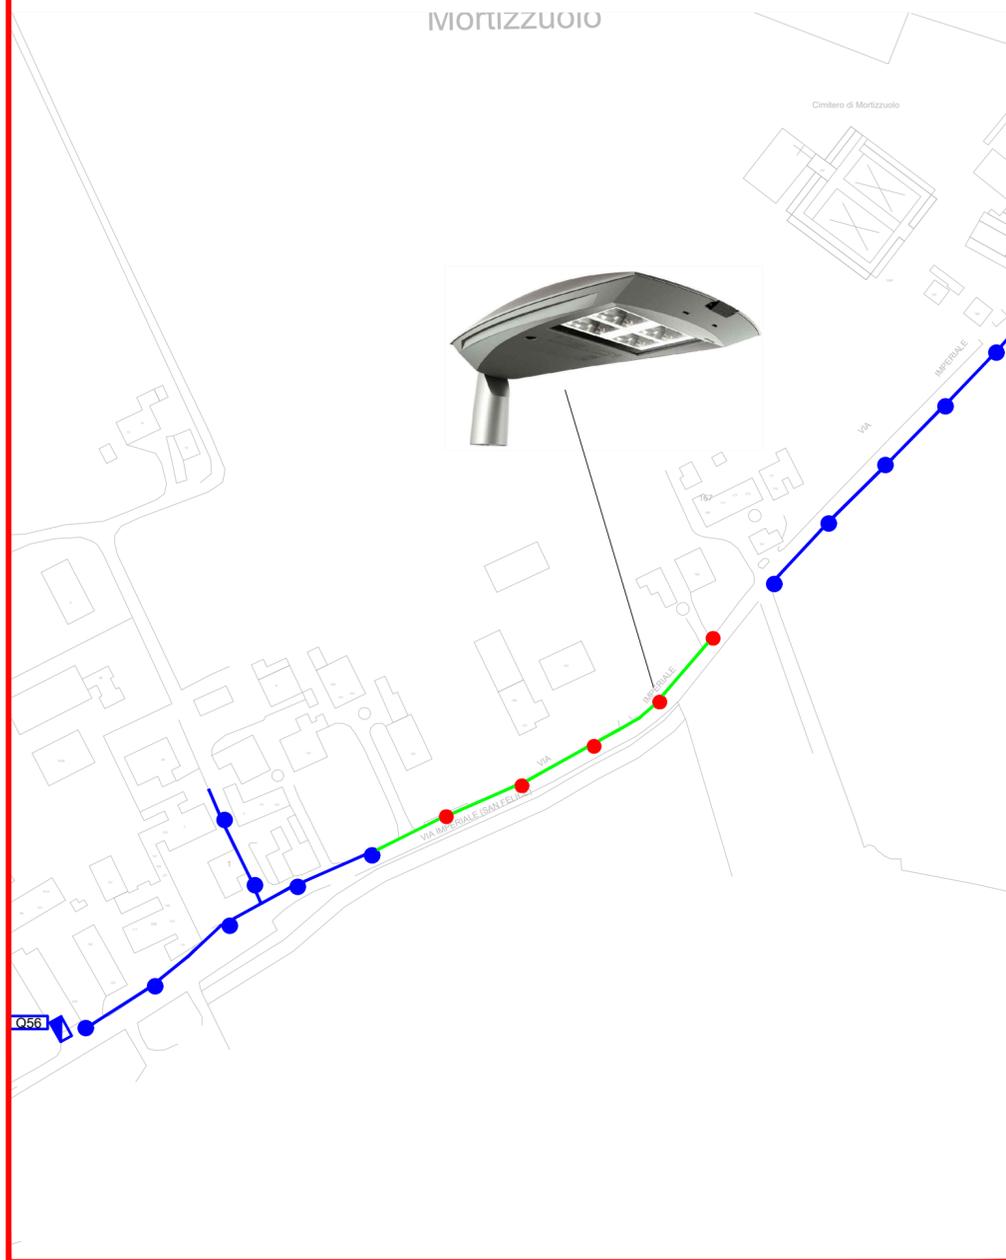

COROGRAFIA ZONA D'INTERVENTO



LEGENDA SIMBOLOGIA

●	- NUOVO PUNTO LUCE COMPOSTO DA: ARMATURA STRADALE A LED PALO DI SOSTEGNO MORSETTIERA DI DERIVAZIONE PLINTO DI FONDAZIONE
●	- PUNTO LUCE ESISTENTE
—	- NUOVO CAVIDOTTO INTERRATO
—	- CAVIDOTTO / LINEA AEREA ESISTENTE
▴	- QUADRO ELETTRICO ESISTENTE

PARTICOLARE PUNTO LUCE
scala 1:40

