

**INTERVENTO DI AMPLIAMENTO DEGLI IMPIANTI DI PUBBLICA  
ILLUMINAZIONE - COMUNE DI MIRANDOLA (MO)**

PROGETTISTA  
Ing. Gianluca Malagò

p.i. Silvano Vancini

VISTO il Responsabile del Procedimento  
Ing. Gianluca Malagò

Assistente al R.U.P.  
Ing. Laura Barbieri

VISTO il Responsabile Servizio LL.PP.  
Geom. Aurelio Borsari

**PROGETTO DEFINITIVO - ESECUTIVO**  
Art. 23 - D. Lgs. 50/2016




**PLANIMETRIA IMPIANTI  
VIA IMPERIALE 2° tratto - LOC.  
MORTIZZUOLO**


ALL. 20  
**E\_4AR\_11**

data	note
archivio	
xrif	

**PLANIMETRIA STATO DI PROGETTO**  
scala 1:2000

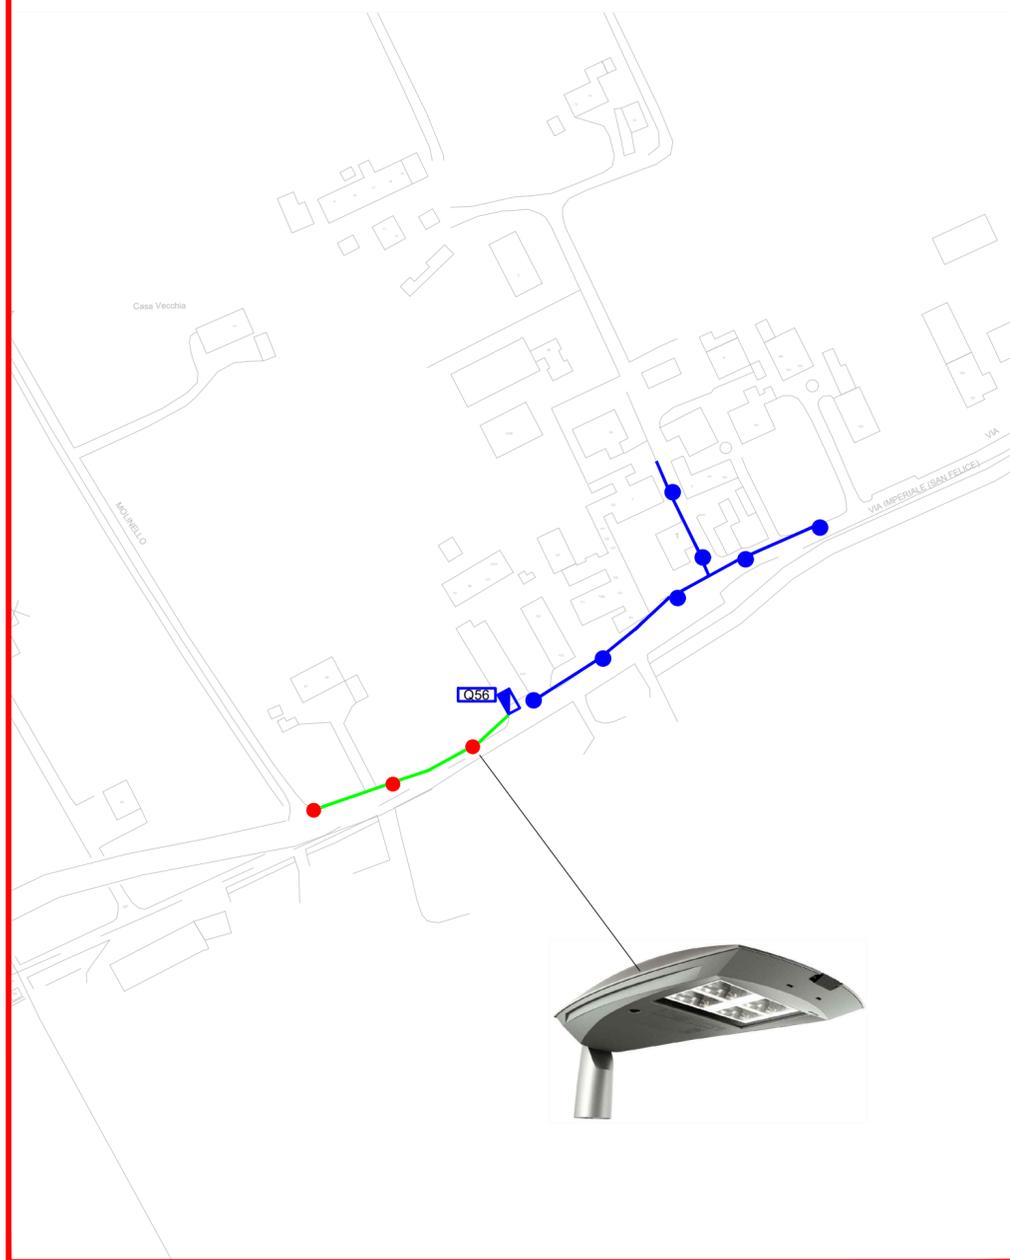

**COROGRAFIA ZONA D'INTERVENTO**

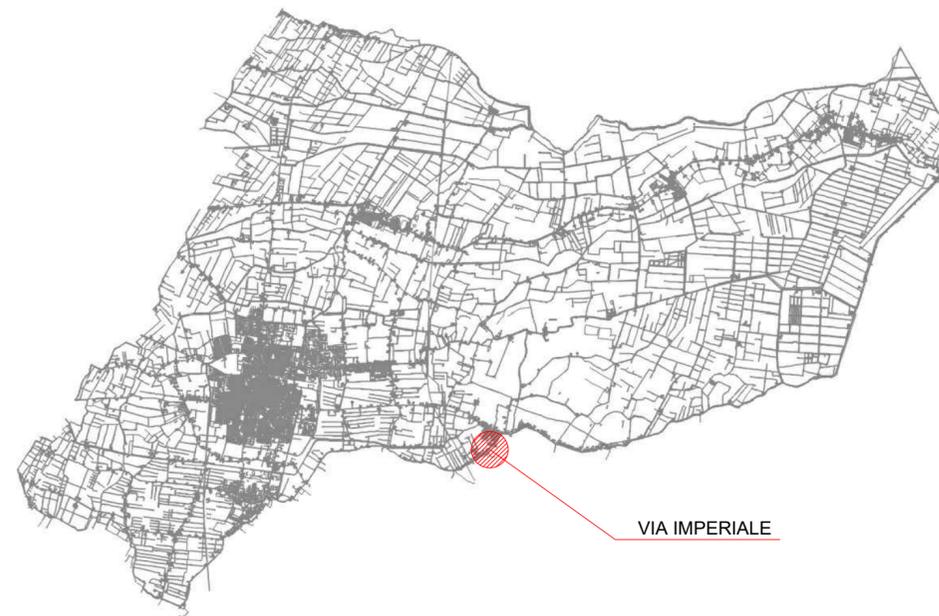

**LEGENDA SIMBOLOGIA**

	- NUOVO PUNTO LUCE COMPOSTO DA: ARMATURA STRADALE A LED PALO DI SOSTEGNO MORSETTIERA DI DERIVAZIONE PLINTO DI FONDAZIONE
	- PUNTO LUCE ESISTENTE
	- NUOVO CAVIDOTTO INTERRATO
	- CAVIDOTTO / LINEA AEREA ESISTENTE
	- QUADRO ELETTRICO ESISTENTE

**PARTICOLARE PUNTO LUCE**  
scala 1:40

