COMUNE
DI
MIRANDOLA

via Giolitti, 22
MIRANDOLA (MO)

dirigente
Arch. Adele Rampolla

tel. 0535 29704 fax. 0535 29712
e.mail: lavori.pubblici@comune.mirandola.mo.it

4° SETTORE - LAVORI PUBBLICI

INTERVENTO DI AMPLIAMENTO DEGLI IMPIANTI DI PUBBLICA ILLUMINAZIONE - COMUNE DI MIRANDOLA (MO)

PROGETTISTA
Ing. Gianluca Malagò

p.i. Silvano Vancini

VISTO il Responsabile del Procedimento
Ing. Gianluca Malagò

Assistente al R.U.P.
Ing. Laura Barbieri

VISTO il Responsabile Servizio LL.PP.
Geom. Aurelio Borsari

PROGETTO DEFINITIVO - ESECUTIVO
Art. 23 - D. Lgs. 50/2016

PLANIMETRIA IMPIANTI
PISTA CICLABILE DI VIA VALLI 1° tratto - LOC. SAN MARTINO SPINO

ALL. 29
E_4AR_20

data	note
archivio	
xrif	

Questo documento è di proprietà del Comune di Mirandola e non può essere riprodotto, anche parzialmente, senza autorizzazione

PLANIMETRIA STATO DI PROGETTO
scala 1:2000

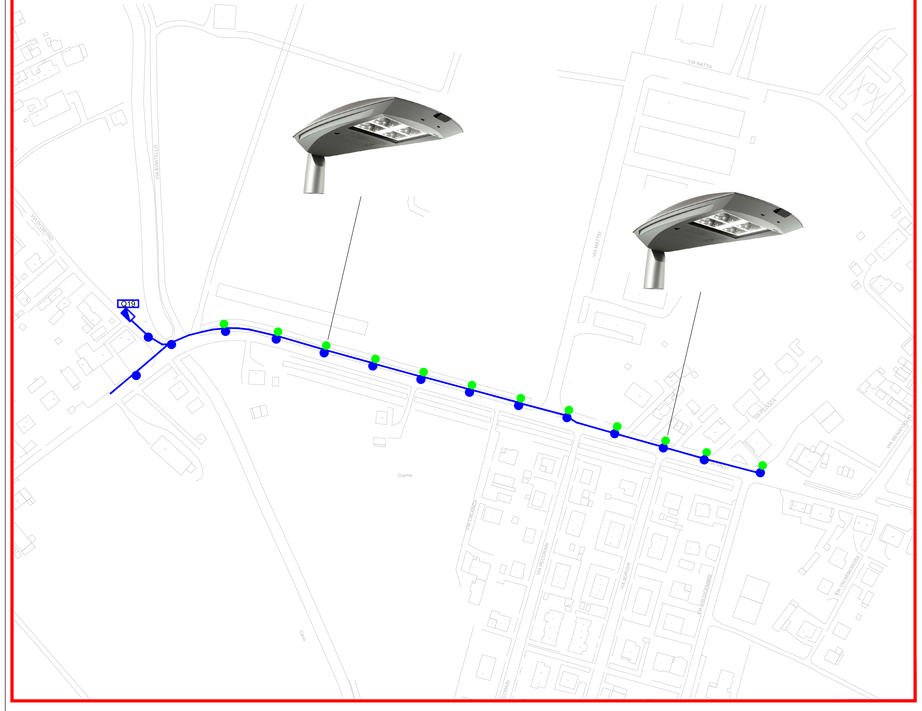

COROGRAFIA ZONA D'INTERVENTO

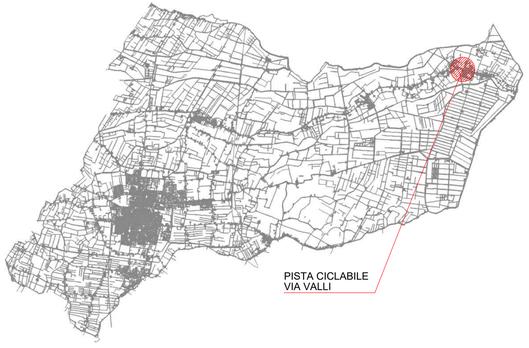

LEGENDA SIMBOLOGIA

●	- NUOVO PUNTO LUCE COMPOSTO DA: ARMATURA STRADALE A LED BRACCIALE FISSATO A PALO
●	- PUNTO LUCE ESISTENTE
—	- CAVIDOTTO / LINEA AEREA ESISTENTE
◣	- QUADRO ELETTRICO ESISTENTE
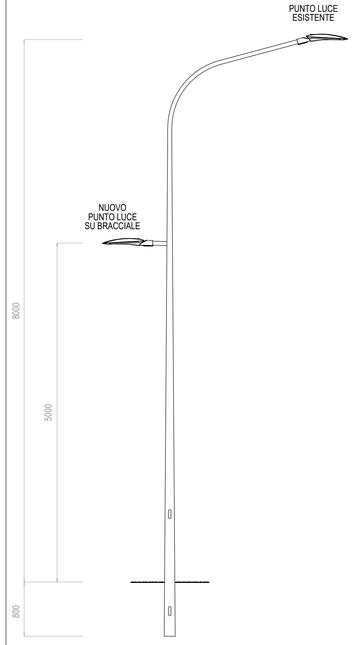
PARTICOLARE PUNTO LUCE
scala 1:40