



COMUNE  
DI  
MIRANDOLA

via Giolitti, 22  
MIRANDOLA (MO)

dirigente  
Arch. Adele Rampolla

tel. 0535 29704 fax. 0535 29712  
e.mail: lavori.pubblici@comune.mirandola.mo.it

4° SETTORE - LAVORI PUBBLICI

INTERVENTO DI AMPLIAMENTO DEGLI IMPIANTI DI PUBBLICA  
ILLUMINAZIONE - COMUNE DI MIRANDOLA (MO)

PROGETTISTA  
Ing. Gianluca Malagò

p.i. Silvano Vancini

VISTO il Responsabile del Procedimento  
Ing. Gianluca Malagò

Assistente al R.U.P.  
Ing. Laura Barbieri

VISTO il Responsabile Servizio LL.PP.  
Geom. Aurelio Borsari

PROGETTO DEFINITIVO - ESECUTIVO  
Art. 23 - D. Lgs. 50/2016



PLANIMETRIA IMPIANTI  
PISTA CICLABILE DI VIA VALLI 2° tratto  
- LOC. SAN MARTINO SPINO

ALL. 30

E\_4AR\_21

data \_\_\_\_\_ note \_\_\_\_\_


archivio \_\_\_\_\_

xrif \_\_\_\_\_

PLANIMETRIA STATO DI PROGETTO  
scala 1:2000



COROGRAFIA ZONA D'INTERVENTO

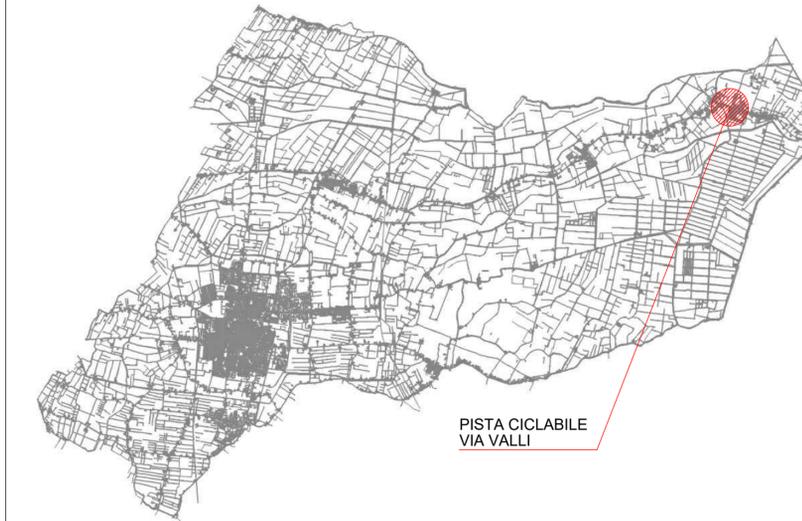

LEGENDA SIMBOLOGIA

	- NUOVO PUNTO LUCE COMPOSTO DA: ARMATURA STRADALE A LED BRACCIALE FISSATO A PALO
	- PUNTO LUCE ESISTENTE
	- CAVIDOTTO / LINEA AEREA ESISTENTE
	- QUADRO ELETTRICO ESISTENTE

PARTICOLARE PUNTO LUCE  
scala 1:40

