r_emiro.Giunta - Prot. 29/03/2021.0276338.E

VIABILITA' NORD E SUD INTERESSATA DALL'ESERCIZIO DELL'IMPIANTO
Scala 1:50.000

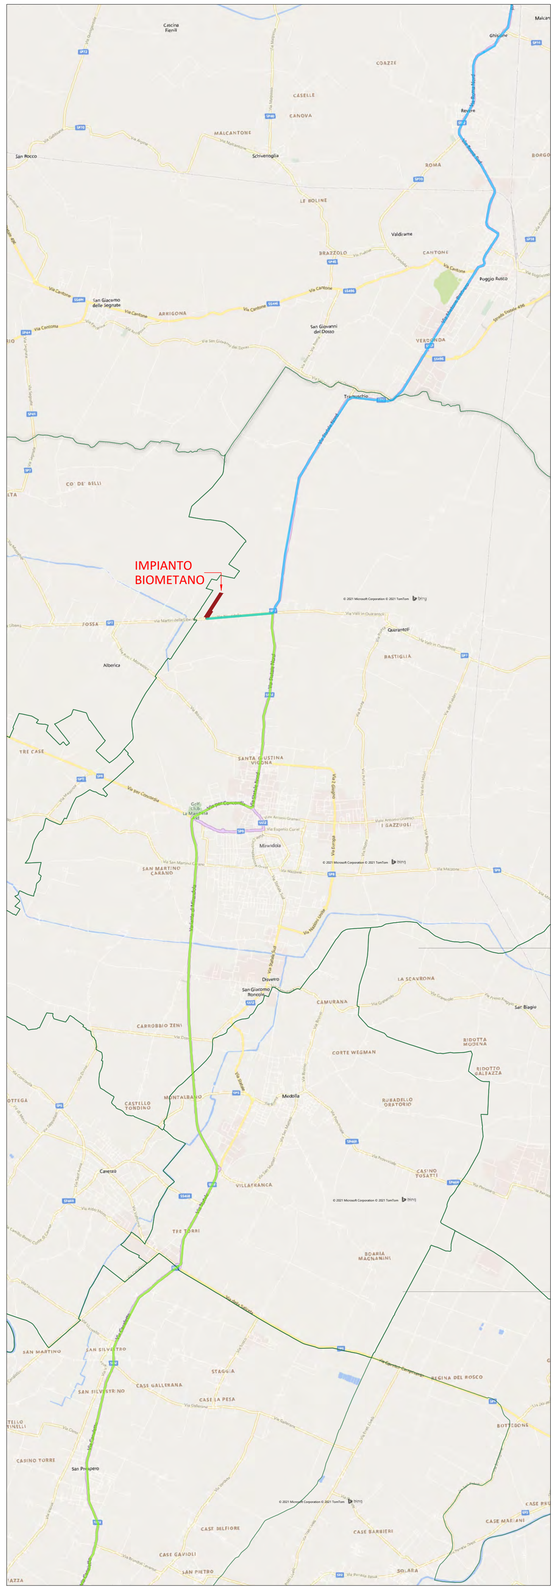

DESCRIZIONE DEL TRACCIATO PERCORSO DAI MEZZI

Itinerario 1: viabilità proveniente da nord

I mezzi provenienti da nord giungeranno all'impianto tramite la SS 12, imboccando la SP7 per raggiungere il sito dopo 1,2 km.

Itinerario 2: viabilità proveniente da sud

I mezzi provenienti da sud giungeranno all'impianto tramite la SS 12, imboccando la SP7 per raggiungere il sito dopo 1,2 km. Al fine di non aggravare il traffico negli abitati di Medolla, San Giacomo Roncole e Mirandola, verrà utilizzata la strada Variante di Mirandola per poi reimmettersi nella SS12.

Itinerario 3: viabilità proveniente da ovest

Il tragitto prevede il raggiungimento dell'impianto partendo dal casello della A22 di Rolo Reggiolo, attraverso il transito sulla SP 47 in direzione Moglia. Successivamente, il percorso devia verso sud lungo la SP413 oltre all'abitato di Novi di Modena. Qui si imbocca la SP8 in direzione est. Giunti alla zona industriale di Concordia Sulla Secchia, ci si immette sulla SP 7 per arrivare infine all'impianto attraversando l'abitato di Fossa.

Itinerario 4: viabilità proveniente da sud

Il tragitto prevede il raggiungimento dell'impianto partendo dal casello della A22 di Carpi, attraverso il transito sulla SP 468R in direzione Carpi. Successivamente, il percorso prosegue verso nord lungo la SP413 oltre all'abitato di Carpi. Qui si prosegue lungo la tangenziale 12 Luglio 1944 fino all'intersezione con la SP 468R verso l'abitato di San Marino. Si prosegue fino a raggiungere l'intersezione con la SP11 in direzione nord. Si attraversa l'abitato di Rovereto Sul Secchia per giungere fino all'intersezione con la SP5, che deve essere imboccata in direzione Concordia. Giunti alla zona industriale di Concordia Sulla Secchia, si prosegue sulla SP 7 per arrivare infine all'impianto attraversando l'abitato di Fossa.

In alternativa, da Carpi, i mezzi possono proseguire lungo la SP413 in direzione nord per raggiungere l'abitato di Novi di Modena e proseguire secondo l'itinerario 3.

Viabilità proveniente da est

I mezzi provenienti da est possono raggiungere l'impianto immettendosi nella SS12 a nord dell'intersezione con la SP7. o immettendosi nella SS12 a sud di Mirandola per poi proseguire secondo gli itinerari 1 o 2.

VIABILITA' OVEST INTERESSATA DALL'ESERCIZIO DELL'IMPIANTO
Scala 1:50.000

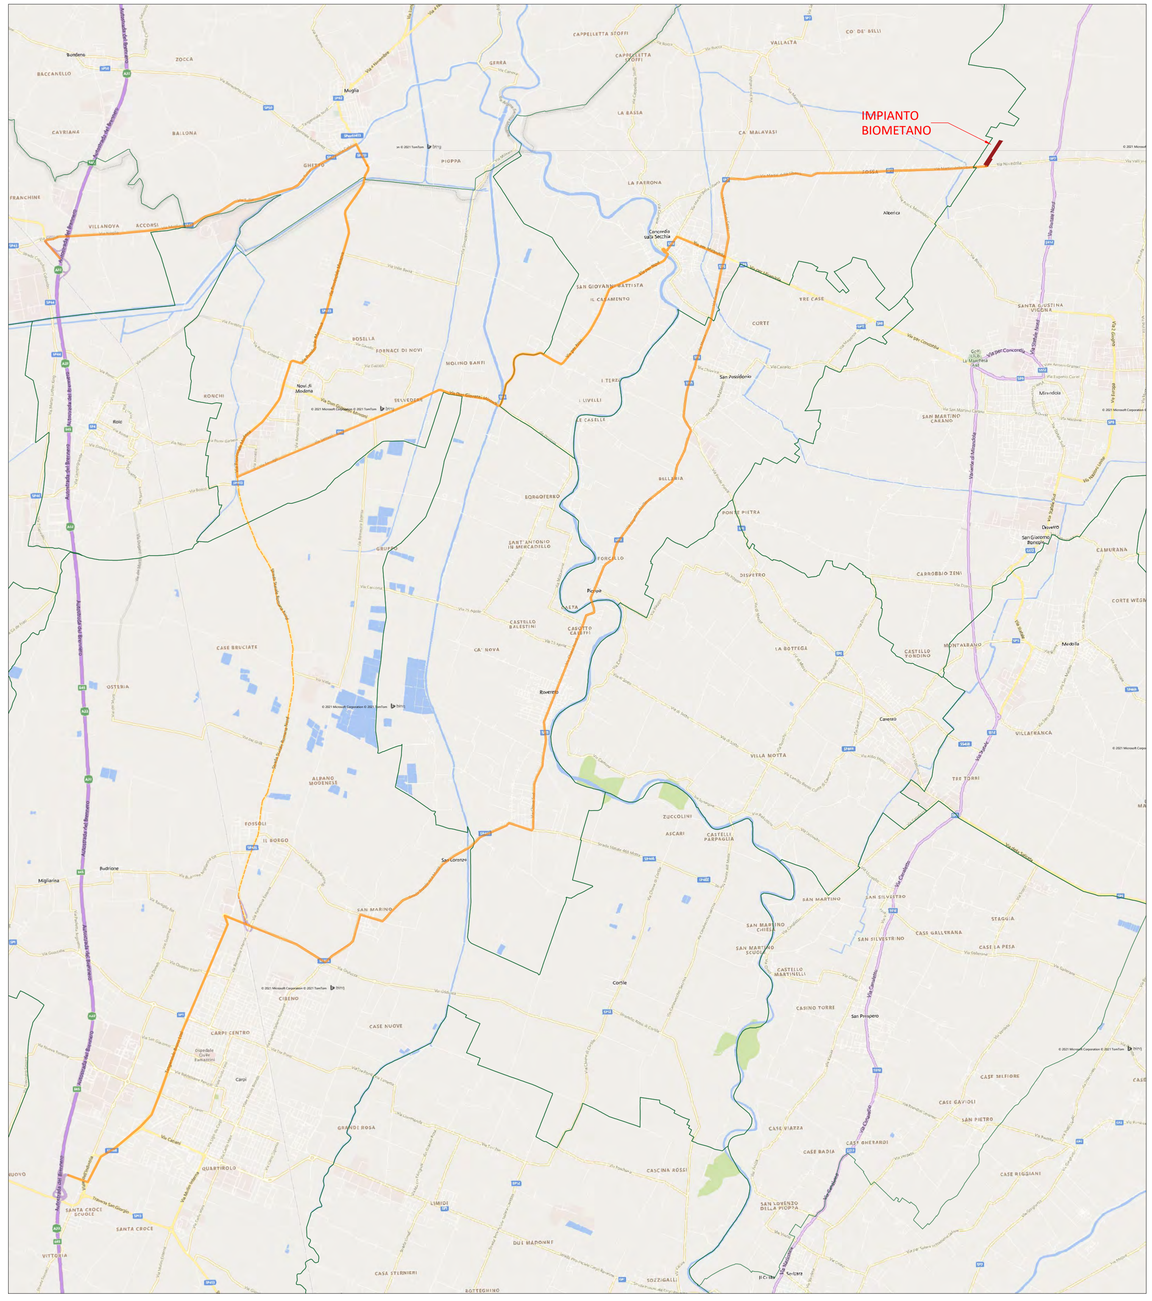

MEZZI PESANTI IN TRANSITO
Condizione di massimo traffico veicolare giornaliero

< 44 t	Walking floor/mezzo rifiuti/ Motrice e semirimorchio ribaltabile	x5	Conferimento della FORSU
< 24 t	Autocarro scarrabile	x2	Asporto del residuo del pretrattamento FORSU
< 44 t	Walking floor/ Motrice e semirimorchio ribaltabile	x1	Conferimento dello strutturante
< 44 t	Walking floor/ Motrice e semirimorchio ribaltabile	x1	Asporto del compost finito
< 44 t	Autocisterna	x2	Asporto del concentrato
< 18 t	Autocisterna	x1	Rifornimento soluzione acida per scrubber
< 44 t	Autocisterna	x1	Asporto acque di spurgo scrubber
< 18 t	Autocarro centinato	x1	Rifornimento materiale di consumo/chemicals
< 44 t	Autocisterna criogenica	x1	Asporto CO_2 liquefatta

TOTALE MEZZI PESANTI 15 mezzi nel giorno di massimo transito veicolare

I mezzi viaggeranno durante l'orario diurno di apertura dell'impianto.
N.B. la tipologia dei mezzi sopra elencati è indicativa.

LEGENDA TRATTEGGI

- Viabilità proveniente da nord
- Viabilità proveniente da sud
- Viabilità proveniente da ovest
- Viabilità proveniente da ovest - alt
- Confini comunali

COMUNE DI MIRANDOLA — PROVINCIA DI MODENA

PICO BIOENERGY SOCIETA' AGRICOLA S.R.L.

Via don Carlo Gnocchi 5, Bovolone (VR)

PROGETTO PER LA COSTRUZIONE E L'ESERCIZIO DI UN IMPIANTO DI PRODUZIONE DI BIOMETANO DA FONTI RINNOVABILI DA REALIZZARSI NEL COMUNE DI MIRANDOLA (MO)

Autorizzazioni e Dichiarazioni 2018 - 0196 Rev 01

TAV. 16
VIABILITA' INTERESSATA
rev 01

MIRANDOLA, 15/02/2021

Ing. Marco Beltrami

Geo Studio Engineering S.r.l.
Via Don C. Gnocchi, 5 - 37051 Bovolone (VR)
www.geo-studio.it info@geo-studio.it
Tel. 045 7101045 - Fax 045 6902592