SCHEMA IMPIANTO
scala 1:300

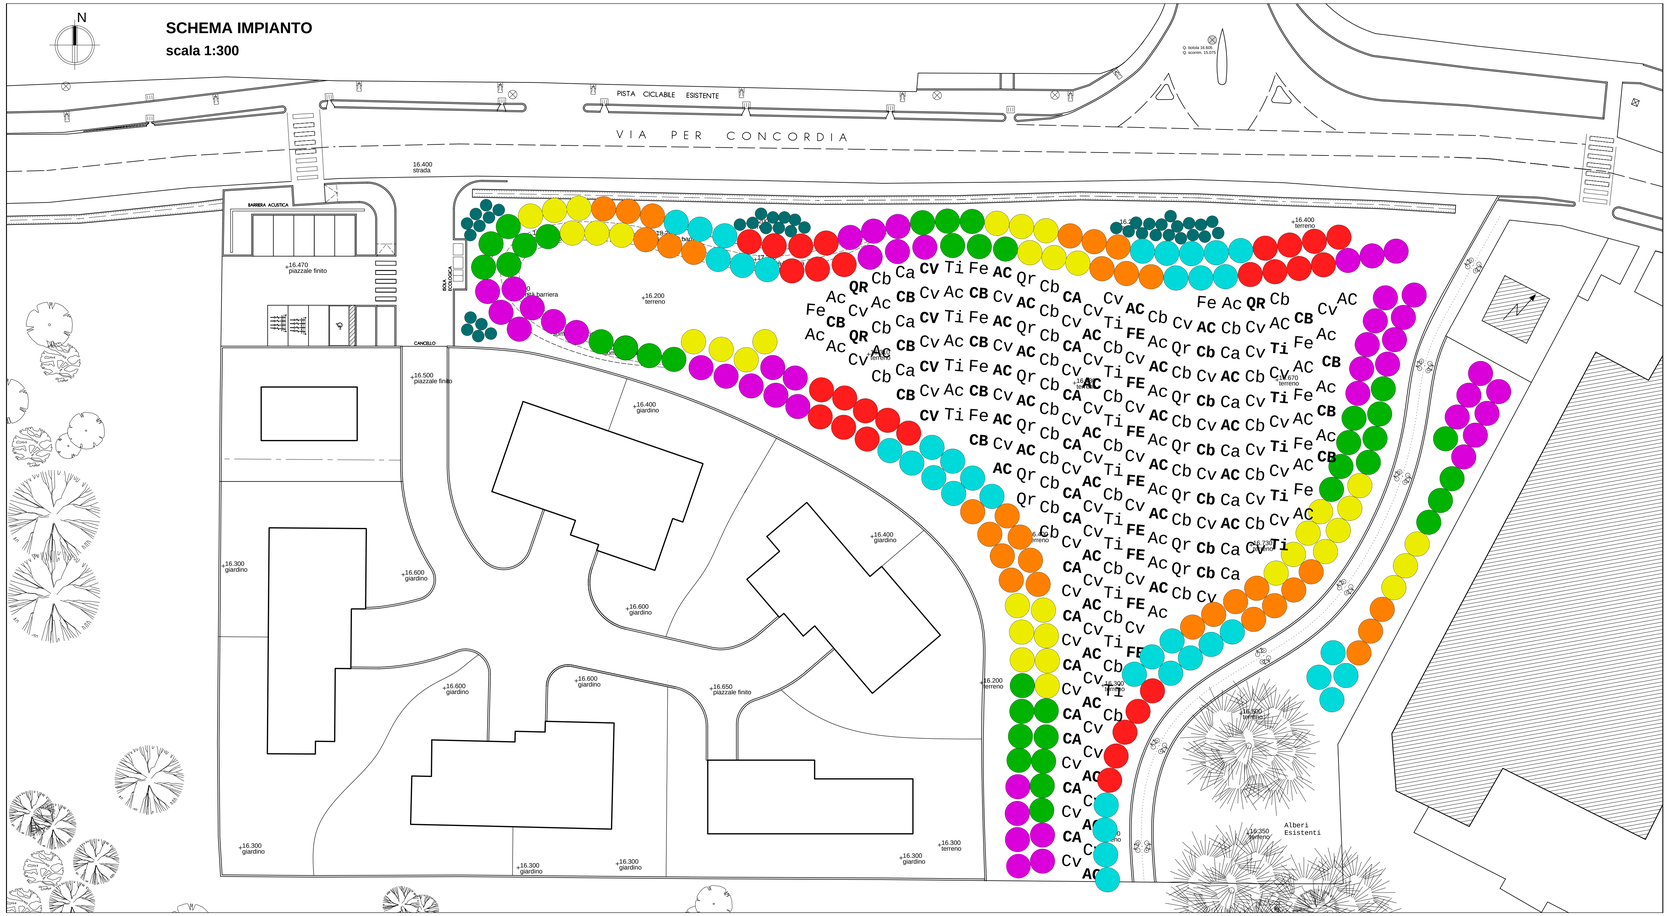

STRUTTURA DEL BOSCO
scala 1:600

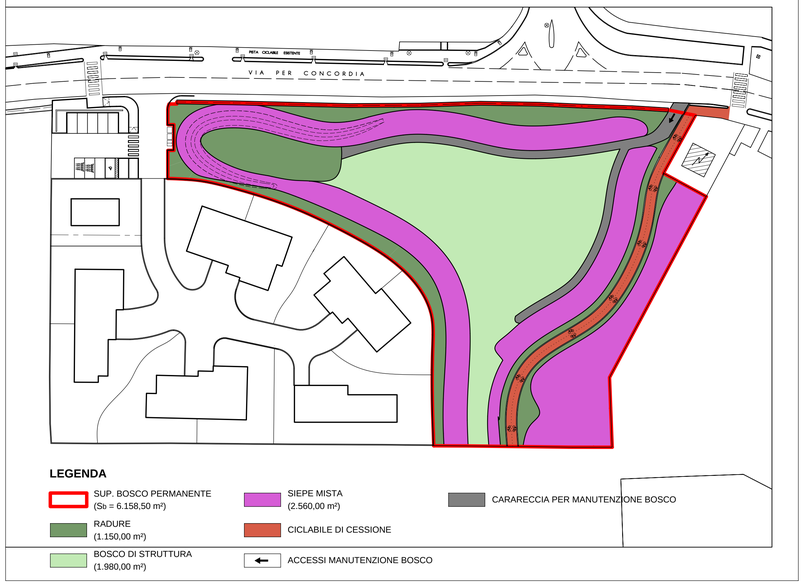

MODULO SIEPE MISTA
a contorno del Bosco sesto 3x3 m

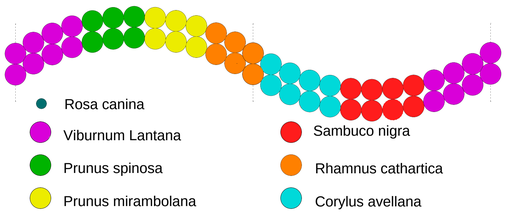

MODULO BOSCO DI STRUTTURA
sesto 3x3 m

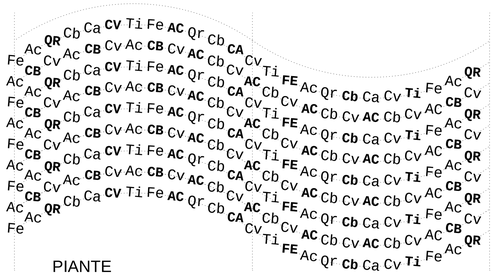

PIANTE DI PRIMA GRANDEZZA

- **FE** Fraxinus angustifolia
- **QR** Quercus robur
- **CA** Celtis australis
- **TI** Tiglio

PIANTA ACCOMPAGNATORIA

- **Ac** Acer campestre
- **Cb** Carpino betulus
- **Cv** Corylus avellana

SEZIONE BOSCO DI STRUTTURA

Comune di Mirandola
Provincia di Modena

Oggetto
PIANO URBANISTICO ATTUATIVO
AREA ANS_2.2 - Via per Concordia

Fase
PIANO URBANISTICO ATTUATIVO

Committente
Beton Meccanica srl
Viale A. Gramsci 43
41037 Mirandola (MO)
P. IVA= 00282290360

Progetto Generale ed Esecutivo
Studio ARCHEMA srl
Alessia Bellini Carlo Buzzelli
Largo A. Gramsci 4
42016 Guastalla (RE)
Via Cambiatori 1
42121 REGGIO EMILIA
T.: 329.8132768
info@studioarchema.it
P. IVA= 02257640355

titolo della tavola
Bosco Permanente Planimetria e Dettagli

N. tavola **14**
scala disegno 1:300

rev.	data	descrizione
00	maggio 2020	prima emissione
01	giugno 2020	integrazioni a seguito richiesta prot. PEC/62
02	novembre 2020	modifica retini aree U+PI