COMUNE DI MIRANDOLA

sede legale Comune
via Giolitti, 22
MIRANDOLA (MO)

dirigente
Arch.Adele Rampolla

tel. 0535 29722 fax. 0535 29711
e.mail: lavori pubblici@comune.mirandola.mo.it

4° SETTORE - LAVORI PUBBLICI

TITOLO PROGETTO

Ripristino strutturale e funzionale del ponte stradale sul canale Diversivo, tra via Mercadante e via Baccarella, località Zalotta

PROGETTISTI

Ing. LUCILLA DIONISI
Via S.Lorenzo, 14 - 40122 Bologna
Tel.051/223432 Fax.051/223432
e-mail: lucilladionisi@tiscali.it

Collaboratore
Ing. Emiliano Giorgino

Visto il R.U.P.
Ing. Gianluca Malagò

Visto il Capo Servizio
Geom. Aurelio Borsari

PROGETTO DEFINITIVO ESECUTIVO

Planimetria catastale

ALL. E_6AR_6.2

data	note	SCALA
15.01.2017		1:5000

archivio
C:\Users\Lucilla\Desktop\Comune Di Mirandola\4_Ponte Zalotta\DEFINITIVO ESECUTIVO\consegna\E_6AR:_6_2 planimetria catastale.dwg

xrif:

Questo documento è di proprietà del Comune di Mirandola e non può essere riprodotto, anche parzialmente, senza autorizzazione

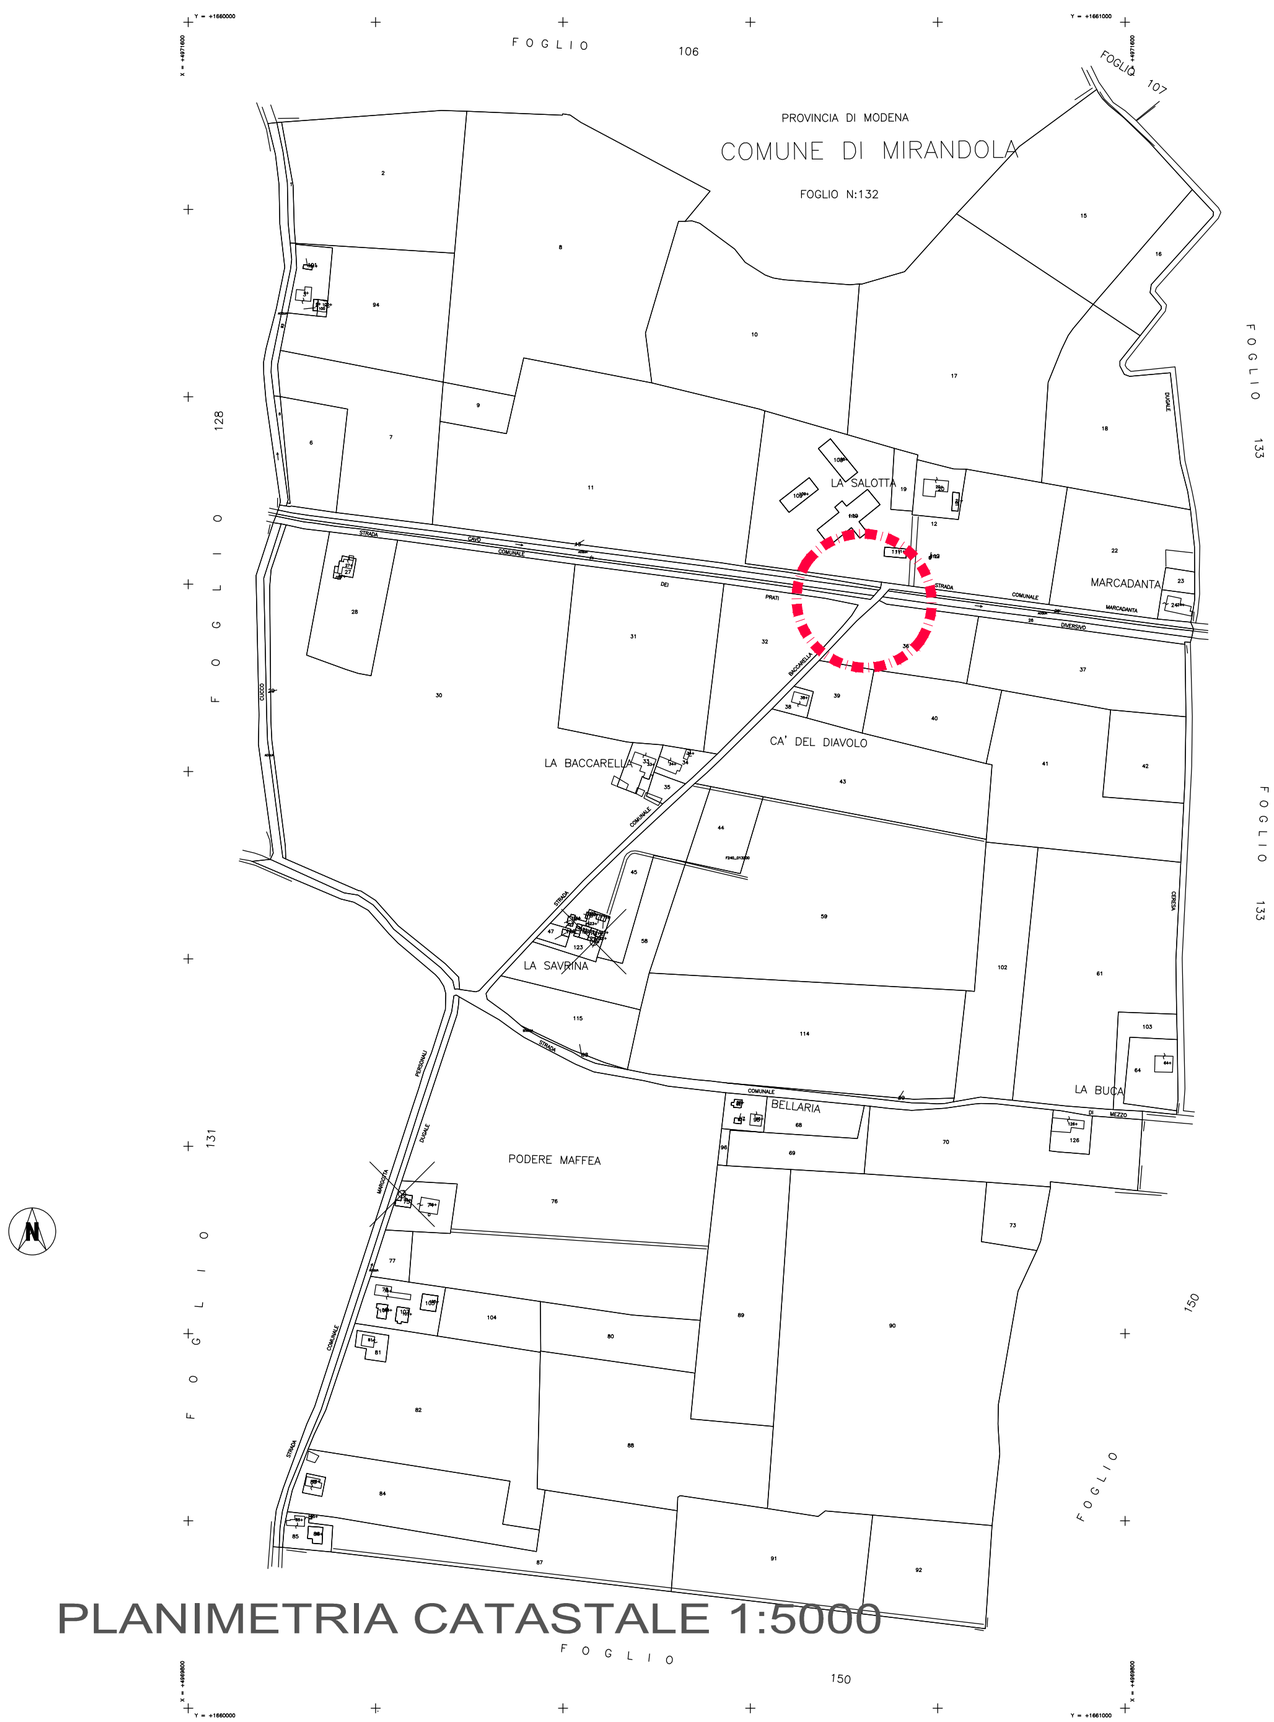

PLANIMETRIA CATASTALE 1:5000