

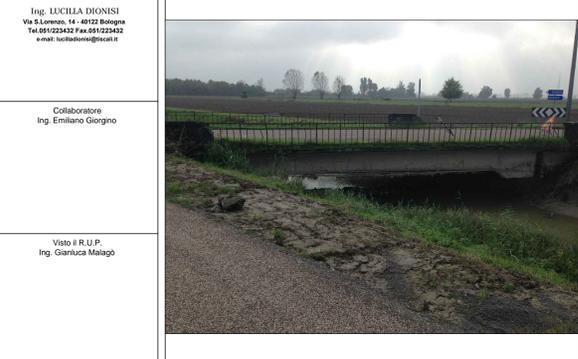


TITOLO PROGETTO
Ripristino strutturale e funzionale del ponte stradale sul canale Diversivo, tra via Mercadante e via Baccarella, località Zalotta


PROGETTISTI
PROGETTO DEFINITIVO ESECUTIVO

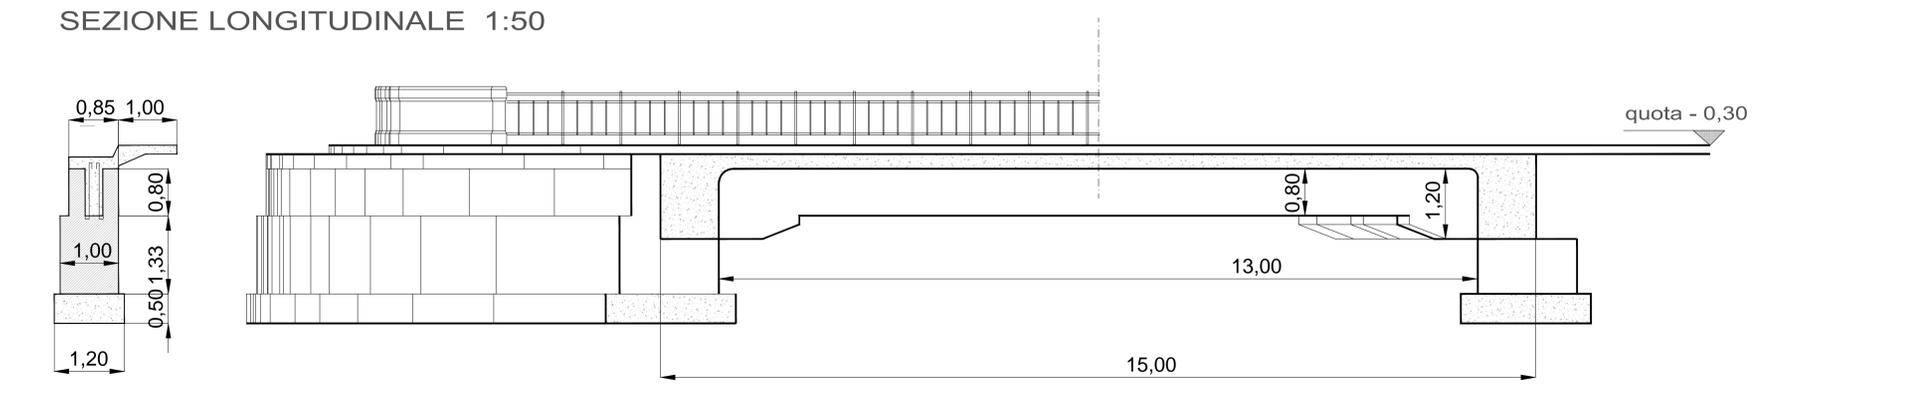

Stato di fatto (pianta, prospetto, sezioni), e viabilità alternativa		ALL. E_7ST_7.1
data	note	SCALA
15.01.2017		1:50
<small>Questo documento è di proprietà del Comune di Mirandola e non può essere riprodotto, anche parzialmente, senza autorizzazione</small>		

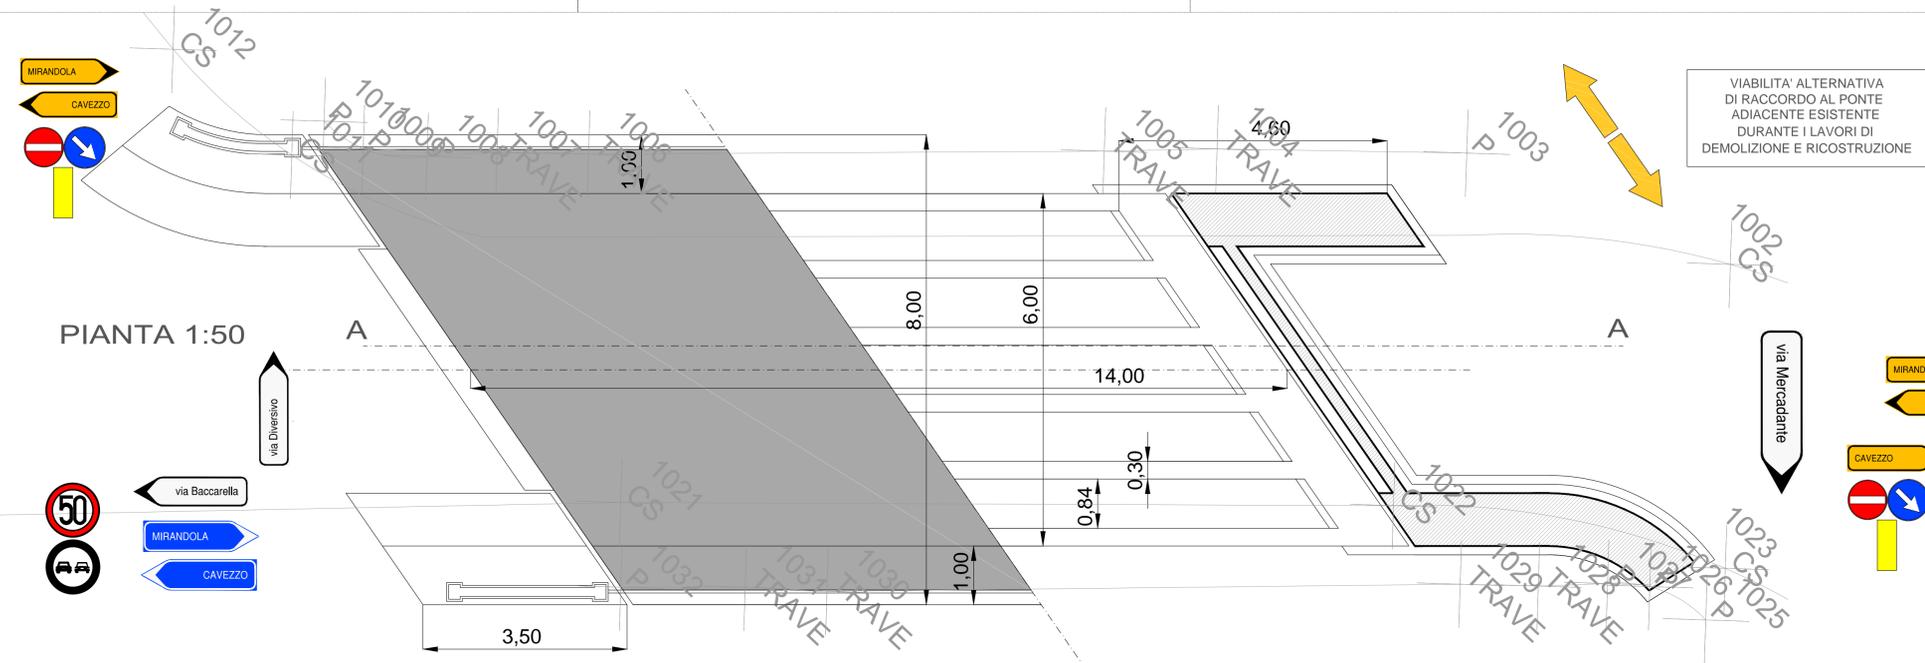

Sezione muri d'ala

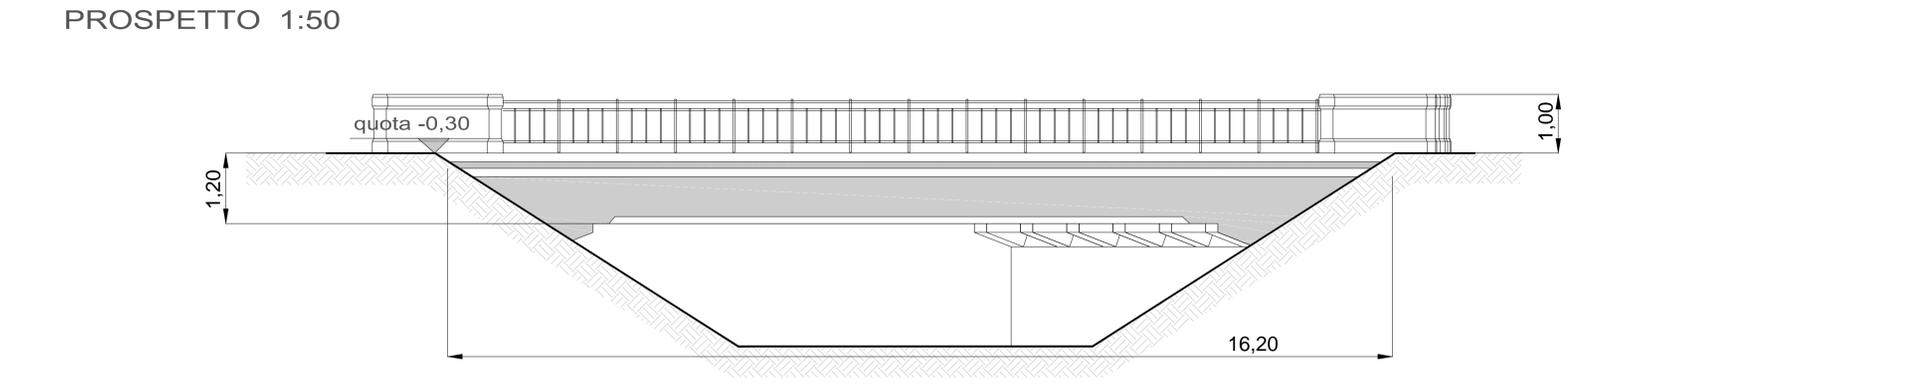

Lo stato di fatto del ponte di via Baccarella è ottenuto dal progetto del 1930 fornito dal Consorzio di Bonifica della Burana. I sopralluoghi, il rilievo fotografico e le indagini strutturali effettuati evidenziano l'attuale stato fessurativo e di degrado della struttura.



N.B.: Prima delle lavorazioni di demolizione della struttura esistente si dovrà procedere alla predisposizione di una viabilità alternativa che consenta all'azienda agricola di movimentare mezzi senza limitazione di altezza utilizzando il ponte limitrofo esistente a 500 metri ad ovest dell'area dell'intervento.
In particolare:
1) si predisporranno scavi e riempimenti lungo la traiettoria di 500 mt che consente di collegare la viabilità esistente al ponte adiacente;
2) si predisporranno strati del pacchetto stradale previsto come da particolare e c.m.e.;
3) al termine dell'intervento la viabilità alternativa sarà raccordata alla viabilità esistente ed al nuovo ponte, come da richiesta dell'Amministrazione e della DL, con adeguamento della segnaletica provvisoria e predisposizione dei nuovi segnali di prescrizione e indicazione stradale.