


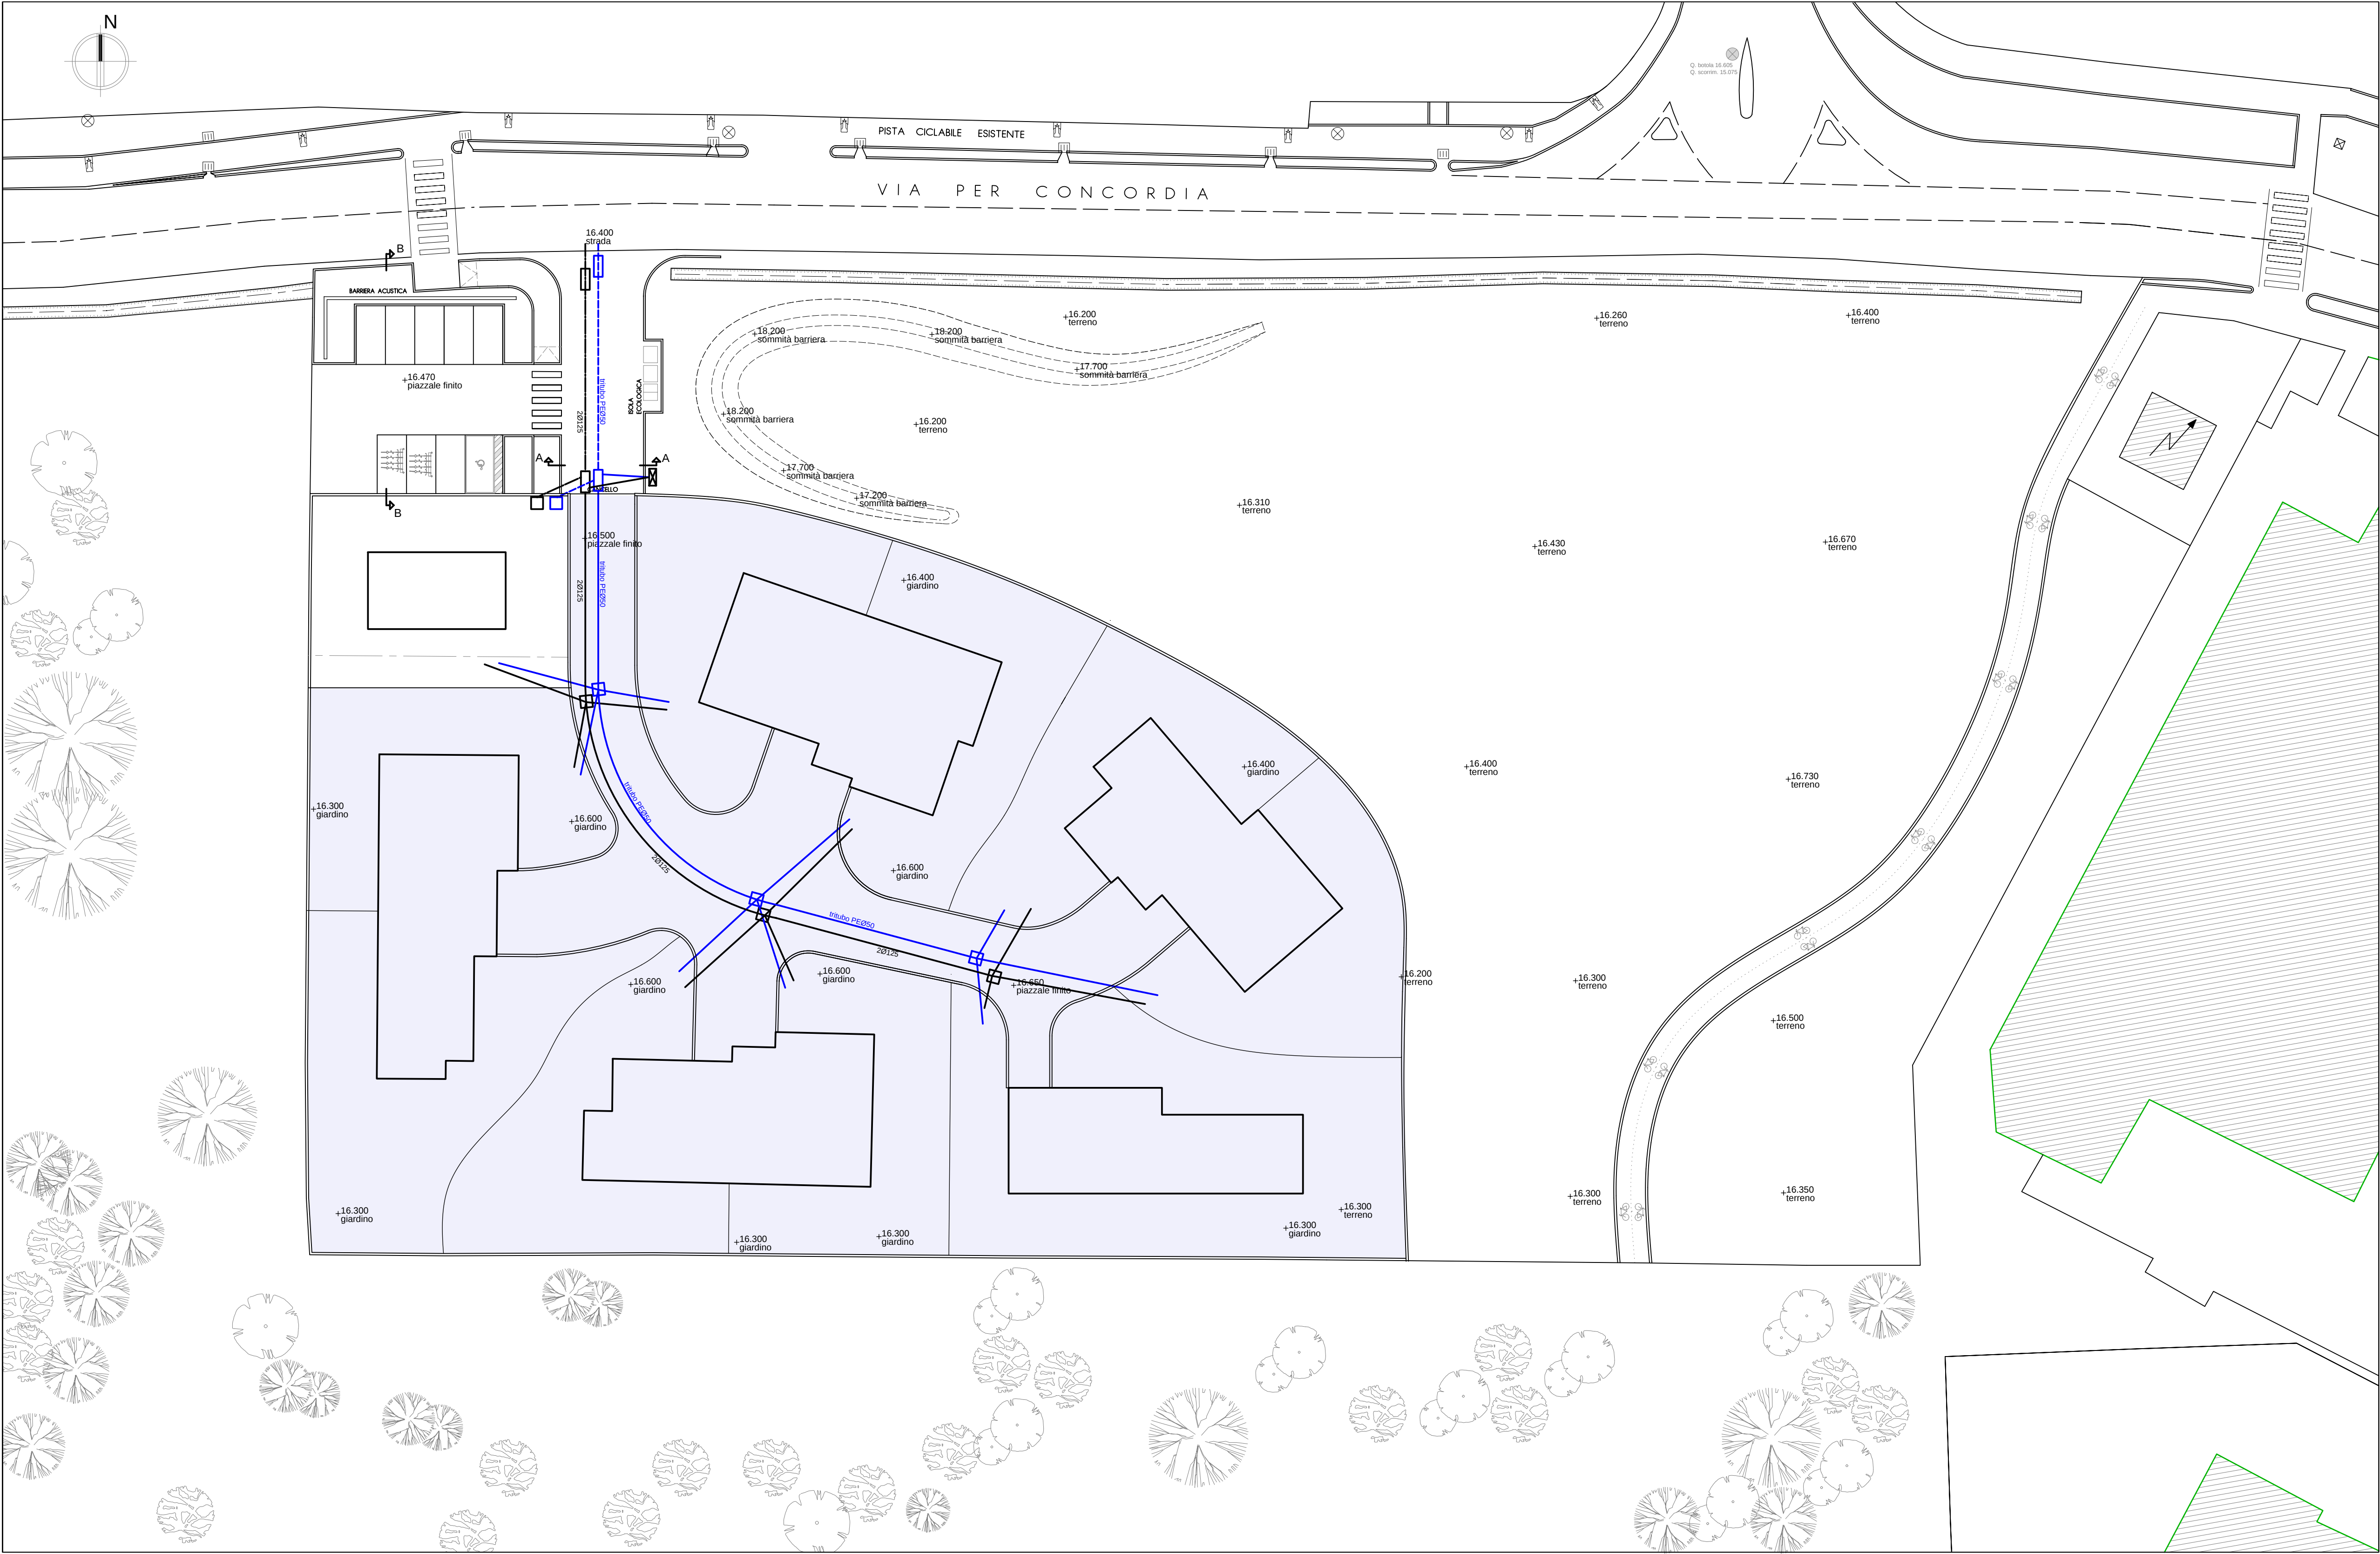

Area Privata

LEGENDA RETE TELEFONICA

- Area Publica - Cavidotto Rete Telefonica in tubo corrugato HDPE tipo strutturale colore blu RAL 5002
- Area Privata - Cavidotto Rete Telefonica in tubo corrugato HDPE tipo strutturale colore blu RAL 5002
- Derivazione dalla Dorsale ai Lotti Privati
- Pozzetto di ispezione in c.a. TELECOM 125X80 cm con chiusino 60x120 cm D400 EN 124 a due semicoperchi triangolari
- Pozzetto di ispezione in c.a. TELECOM 90X70 cm a due semicoperchi triangolari con chiusino 60x60 cm D400 EN 124
- Armadio di distribuzione Reti Telefoniche e Fibra Ottica

LEGENDA RETE FIBRA OTTICA

- Area Publica - Cavidotto Rete Fibra Ottica in tubo corrugato HDPE
- Area Privata - Cavidotto Rete Fibra Ottica in tubo corrugato HDPE
- Derivazione dalla Dorsale ai Lotti Privati
- Pozzetto di ispezione in c.a. 90X70 cm con chiusino 60x60 cm D400 EN 124 a due semicoperchi triangolari



Comune di Mirandola
Provincia di Modena

Oggetto

PIANO URBANISTICO ATTUATIVO

AREA ANS_2.2 - Via per Concordia

Fase

PIANO URBANISTICO ATTUATIVO

Committente

Beton Meccanica srl

Viale A. Gramsci 43
41037 Mirandola (MO)
P. IVA= 00282290360

Progetto Generale ed Esecutivo

Studio ARCHEMA srl
Alessia Bellini Carlo Buzzelli

Largo A. Gramsci 4
42016 Guastalla (RE)
Via Cambiatori 1
42121 REGGIO EMILIA
T.: 329.813.2768
info@studioarchema.it
P. IVA= 02257640355

titolo della tavola

Opere di Urbanizzazione Linea Telefonica e Fibra Ottica

N. tavola

13

scala disegno

1:300

rev.	data	descrizione
00	maggio 2020	prima emissione
01	luglio 2020	integrazioni a seguito richiesta prot. PEC/6.2
02	novembre 2020	modifica retini aree U+P1

SEZIONE A-A

scala 1:75

