



INQUADRAMENTO GENERALE

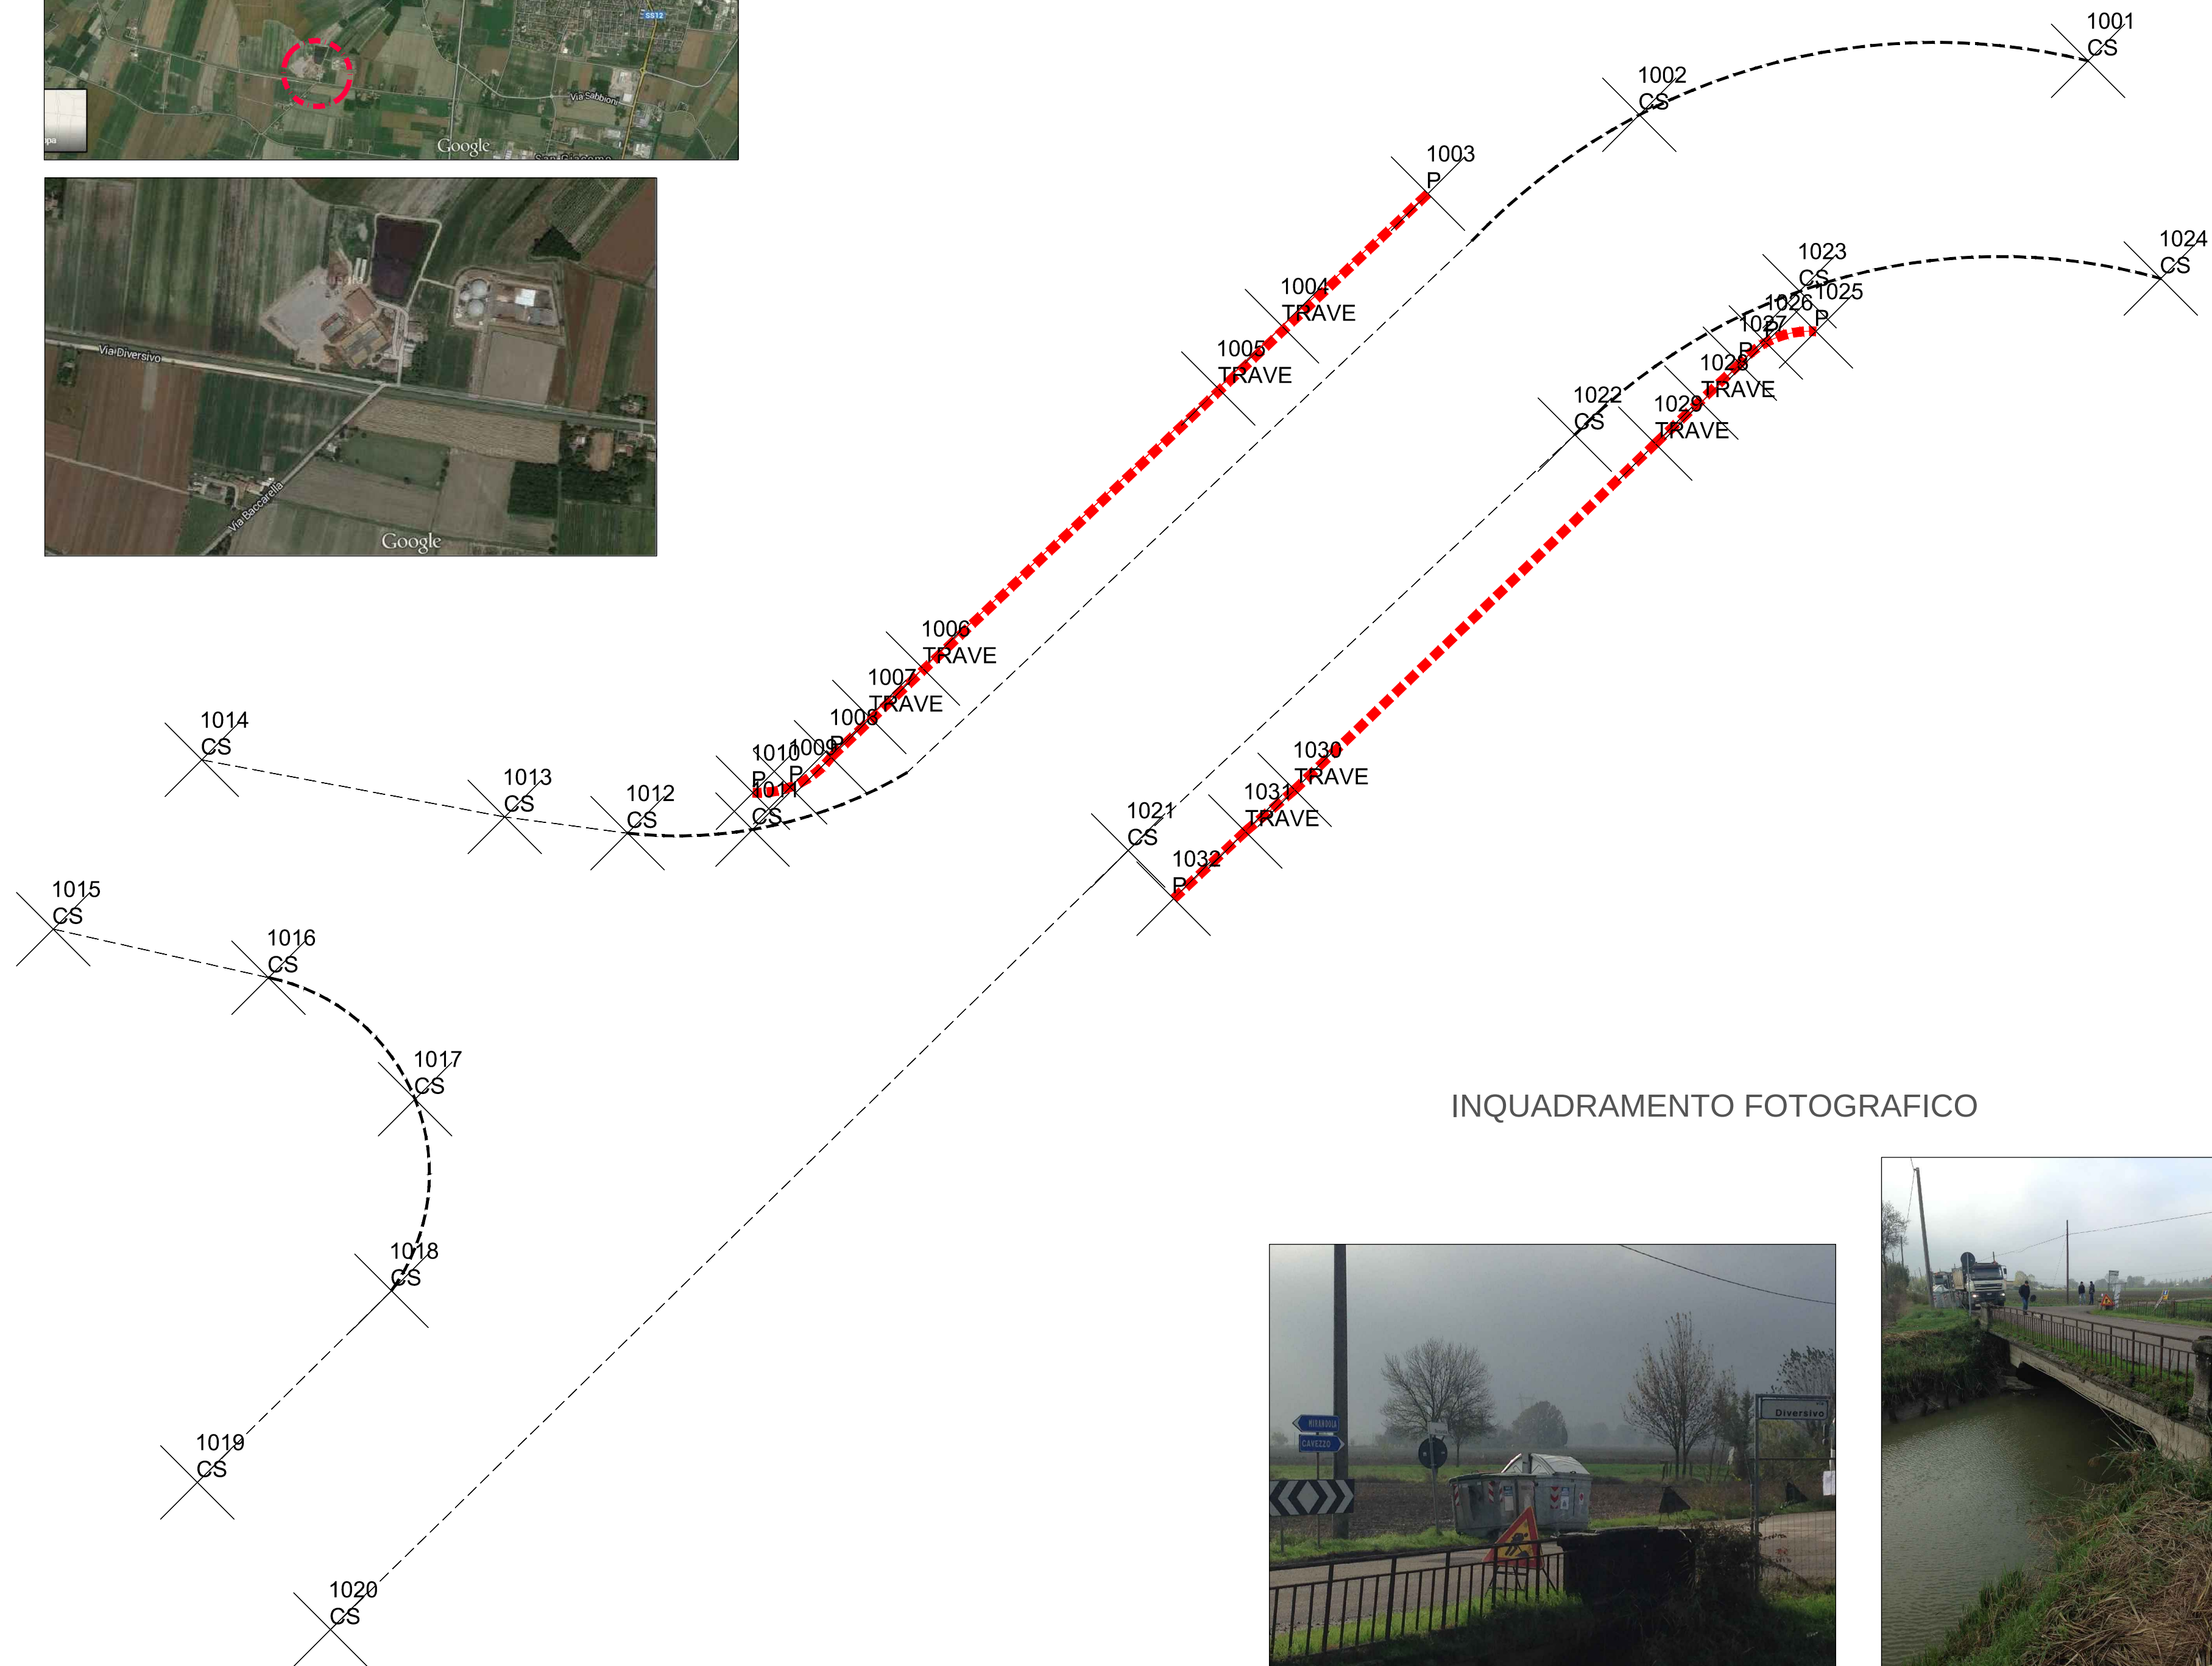

INQUADRAMENTO FOTOGRAFICO

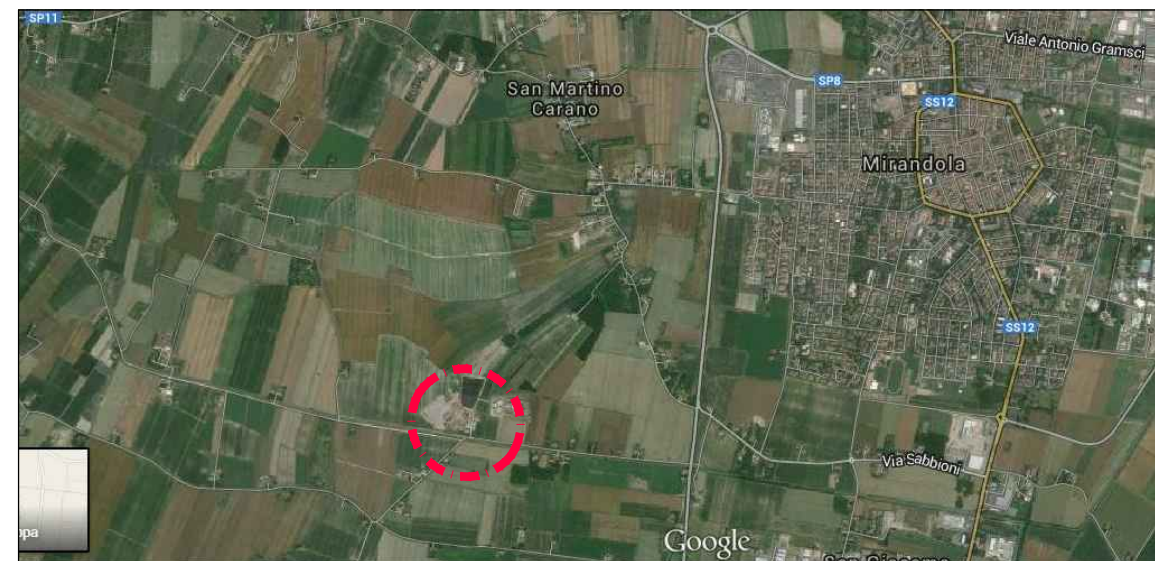

RILIEVO STATO ATTUALE 1:100

RILIEVO TERRENO 1:200

